


佐倉市、四街道市、酒々井町葬祭組合				番号	R7－1		提出年月日	令和 年 月 日	
管理者	副管理者		事務局長	次長	班長	班員		設計者	関係合議
年度科目	令和 7 年度		会計区分	一般会計		科目	第3款	第1項	第1目 第12節
非常用発電装置保守点検委託								設 計 書	
場所	千葉県佐倉市大蛇町790番地4（さくら斎場）			項目	委託		委託期間	契約日の翌日 ～ 令和8年3月31日	
委託費総額			一 金					円	
内 訳	委託費		一 金					円	
	消費税相当額		一 金					円	

委 託 内 訳 書

自家発電設備	型式（メーカー） T K G P 3 2 0 L T (株) 東京電機 製造年月日 2 0 2 0 年 2 月 詳細については、仕様書を参照のこと。					
	費 目	単位	数量	単 価	金 額	備 考
	委託費					
	1 総合点検、機器点検(2回)、模擬負荷試験	式	1			
	2 燃料（軽油）	L	950			
	3 廃油処理費（軽油…約675L）	式	1			
	4 運搬搬入搬出費	式	1			
	5 作業員費	式	1			
	6 報告書等作成費	式	1			
	7 消耗雑費等	式	1			
	8 諸経費	式	1			
	小計					
	消費税相当額					
	委託費総額					

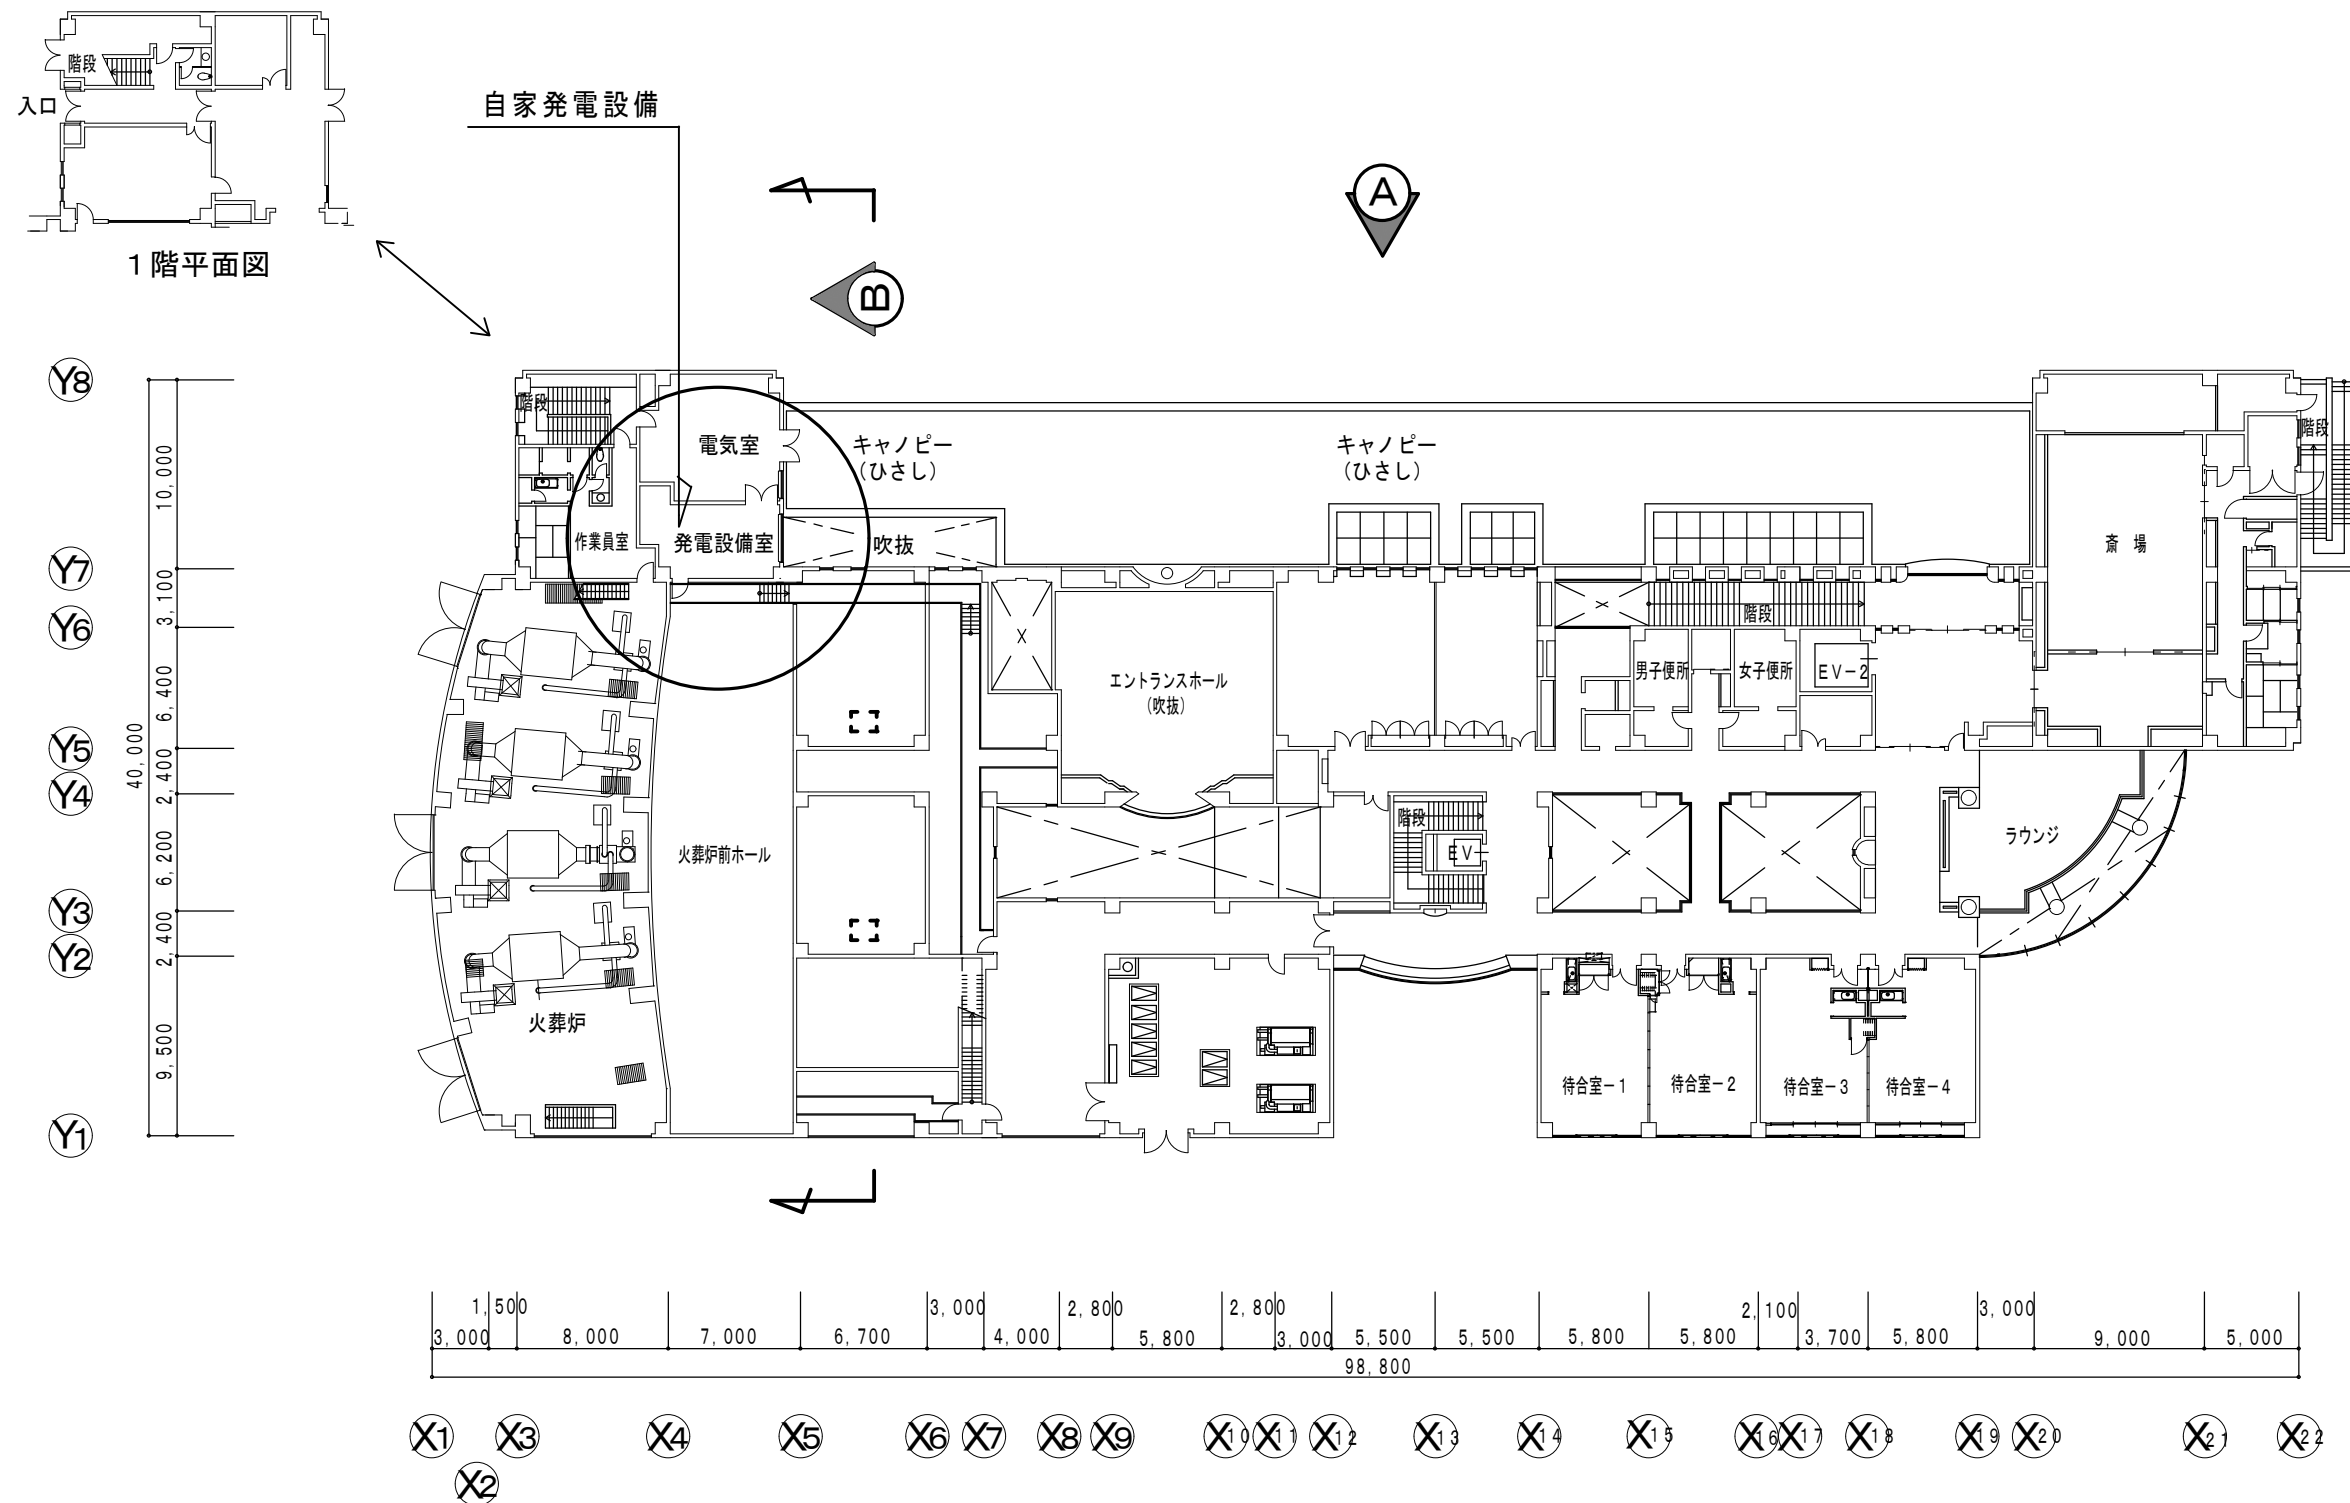


2 階平面図

佐倉市、四街道市、酒々井町葬祭組合 さくら斎場


担当部署名
施設整備班
縮尺 1/400
(用紙 A3)

件名
非常用発電装置保守点検委託
図面名称
2 階平面図

図面作成
図面番号
1

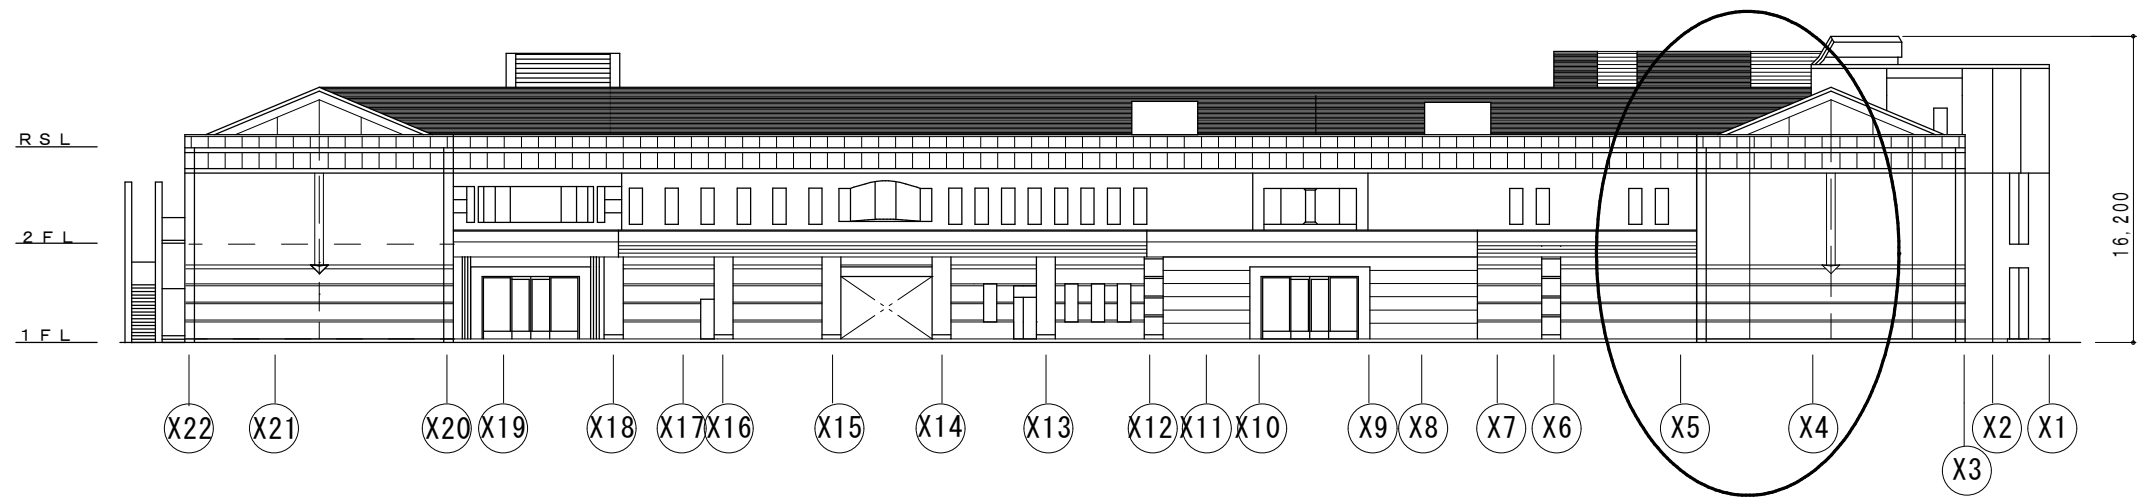

A 立面図

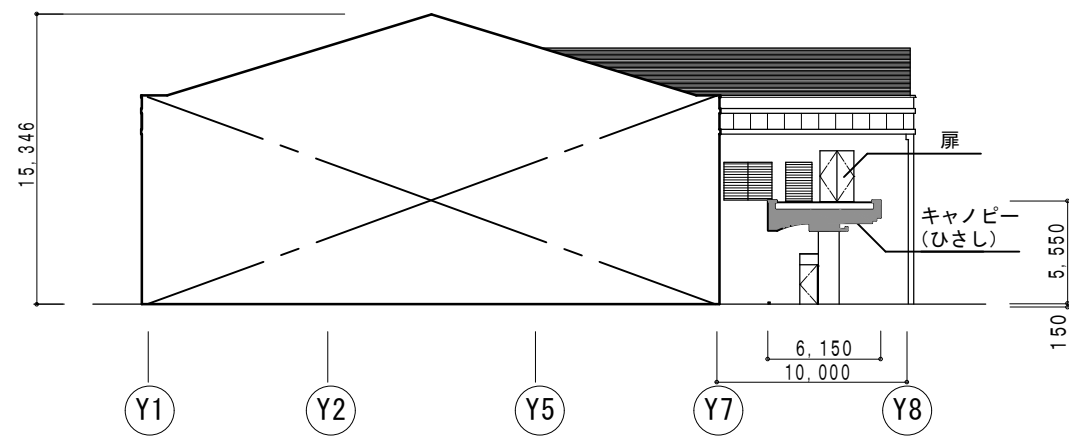

B 立面図

佐倉市、四街道市、酒々井町葬祭組合 さくら斎場

担当部署名 施設整備班	件名 非常用発電装置保守点検委託	図面作成
縮尺 1/400 (用紙 A3)	図面名称 立面図	図面番号 2

